


UAT: **Otopeni**


Scara: 1:5000

Plan de incadrare in zona **N.C. 1427**

164725 22 06 2017
27 JUN. 2017

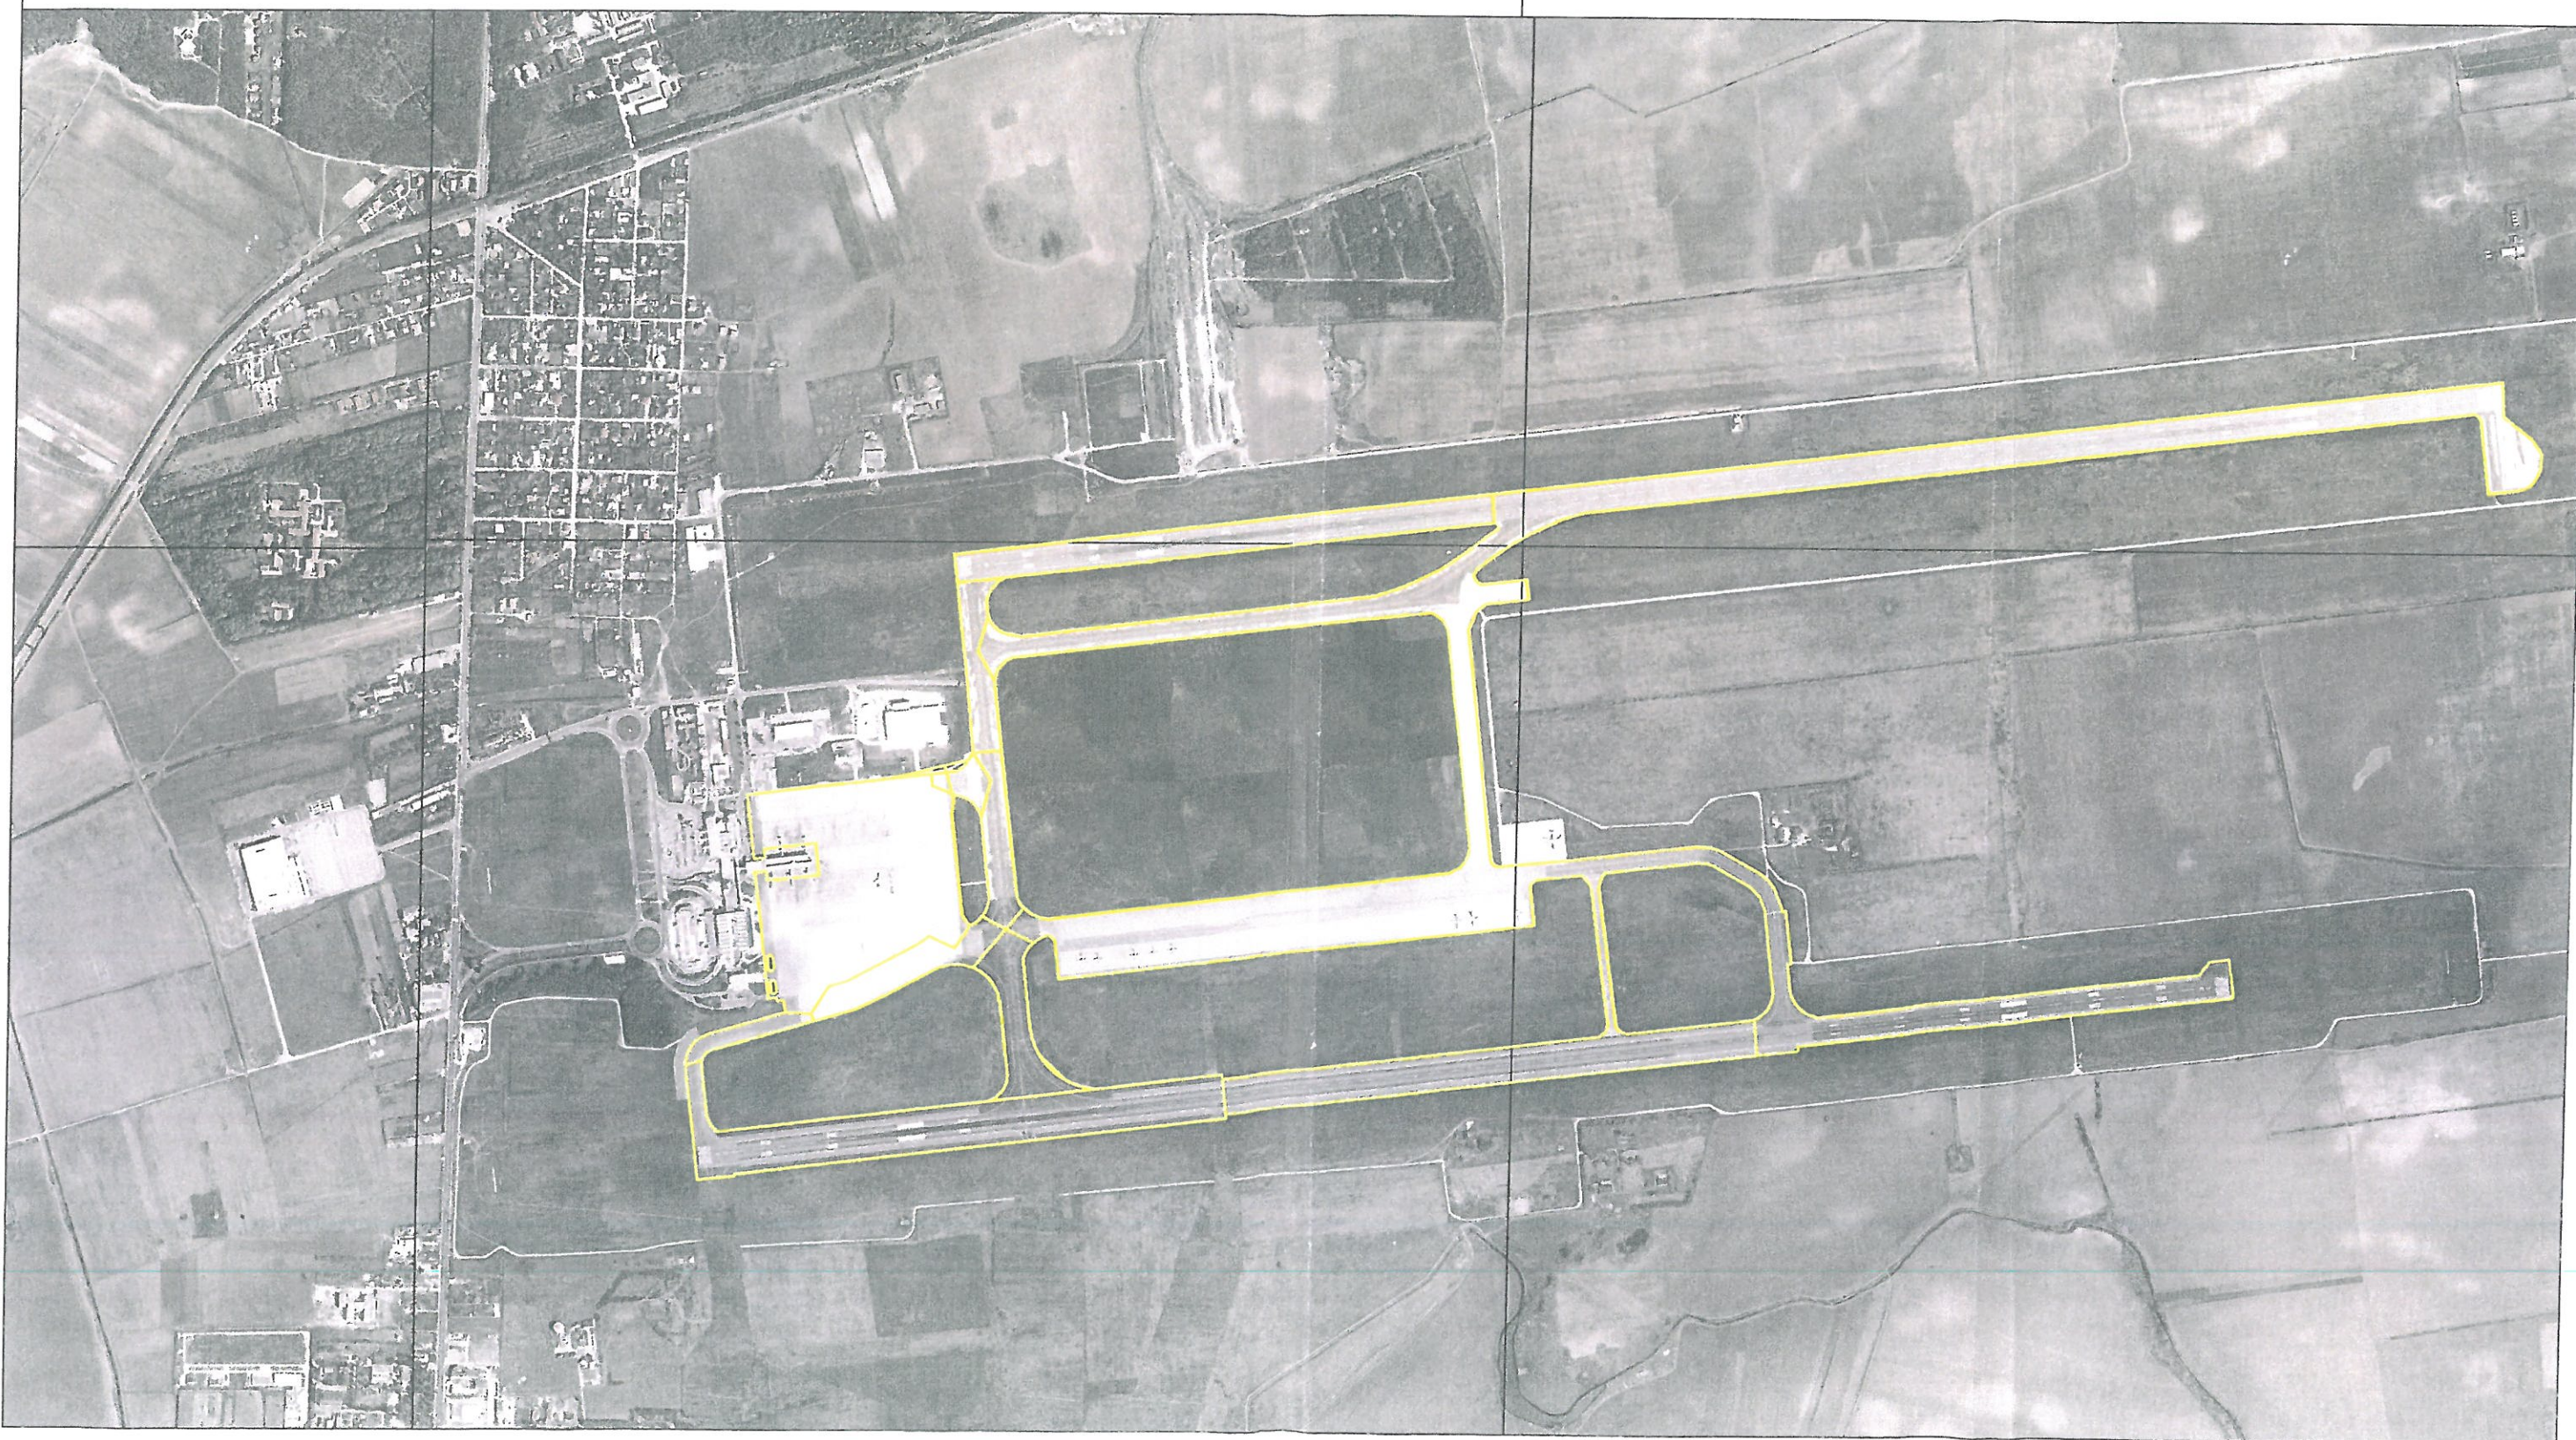

PLAN DE AMPLASAMENT SI DELIMITARE
A CORPULUI DE PROPRIETATE
SCARA 1:5000

 

Suprafața din coordonate = 254300.8011 arp,
 din care se scade suprafața obiectelor incluzin-
 de: K.C., K.C., S.C., M.C., T.C., B.C., R.C.
 Suprafața reală = 1154042.5200 arp

Data : Iunie - 2002

Oficiul Județean de Cadastru
Geodetic și Cartografie
Județul ILFOV
Ing. CIOTOI GEORGETA
Inspector de specialitate

164213 22 of 2017
10/6/17
27 JUN. 2017

UAT: **Otopeni**

Scara: 1:5000

Plan de incadrare in zona **N.C. 1427**

164215 28 06 2017
304 27 JUN. 2017

