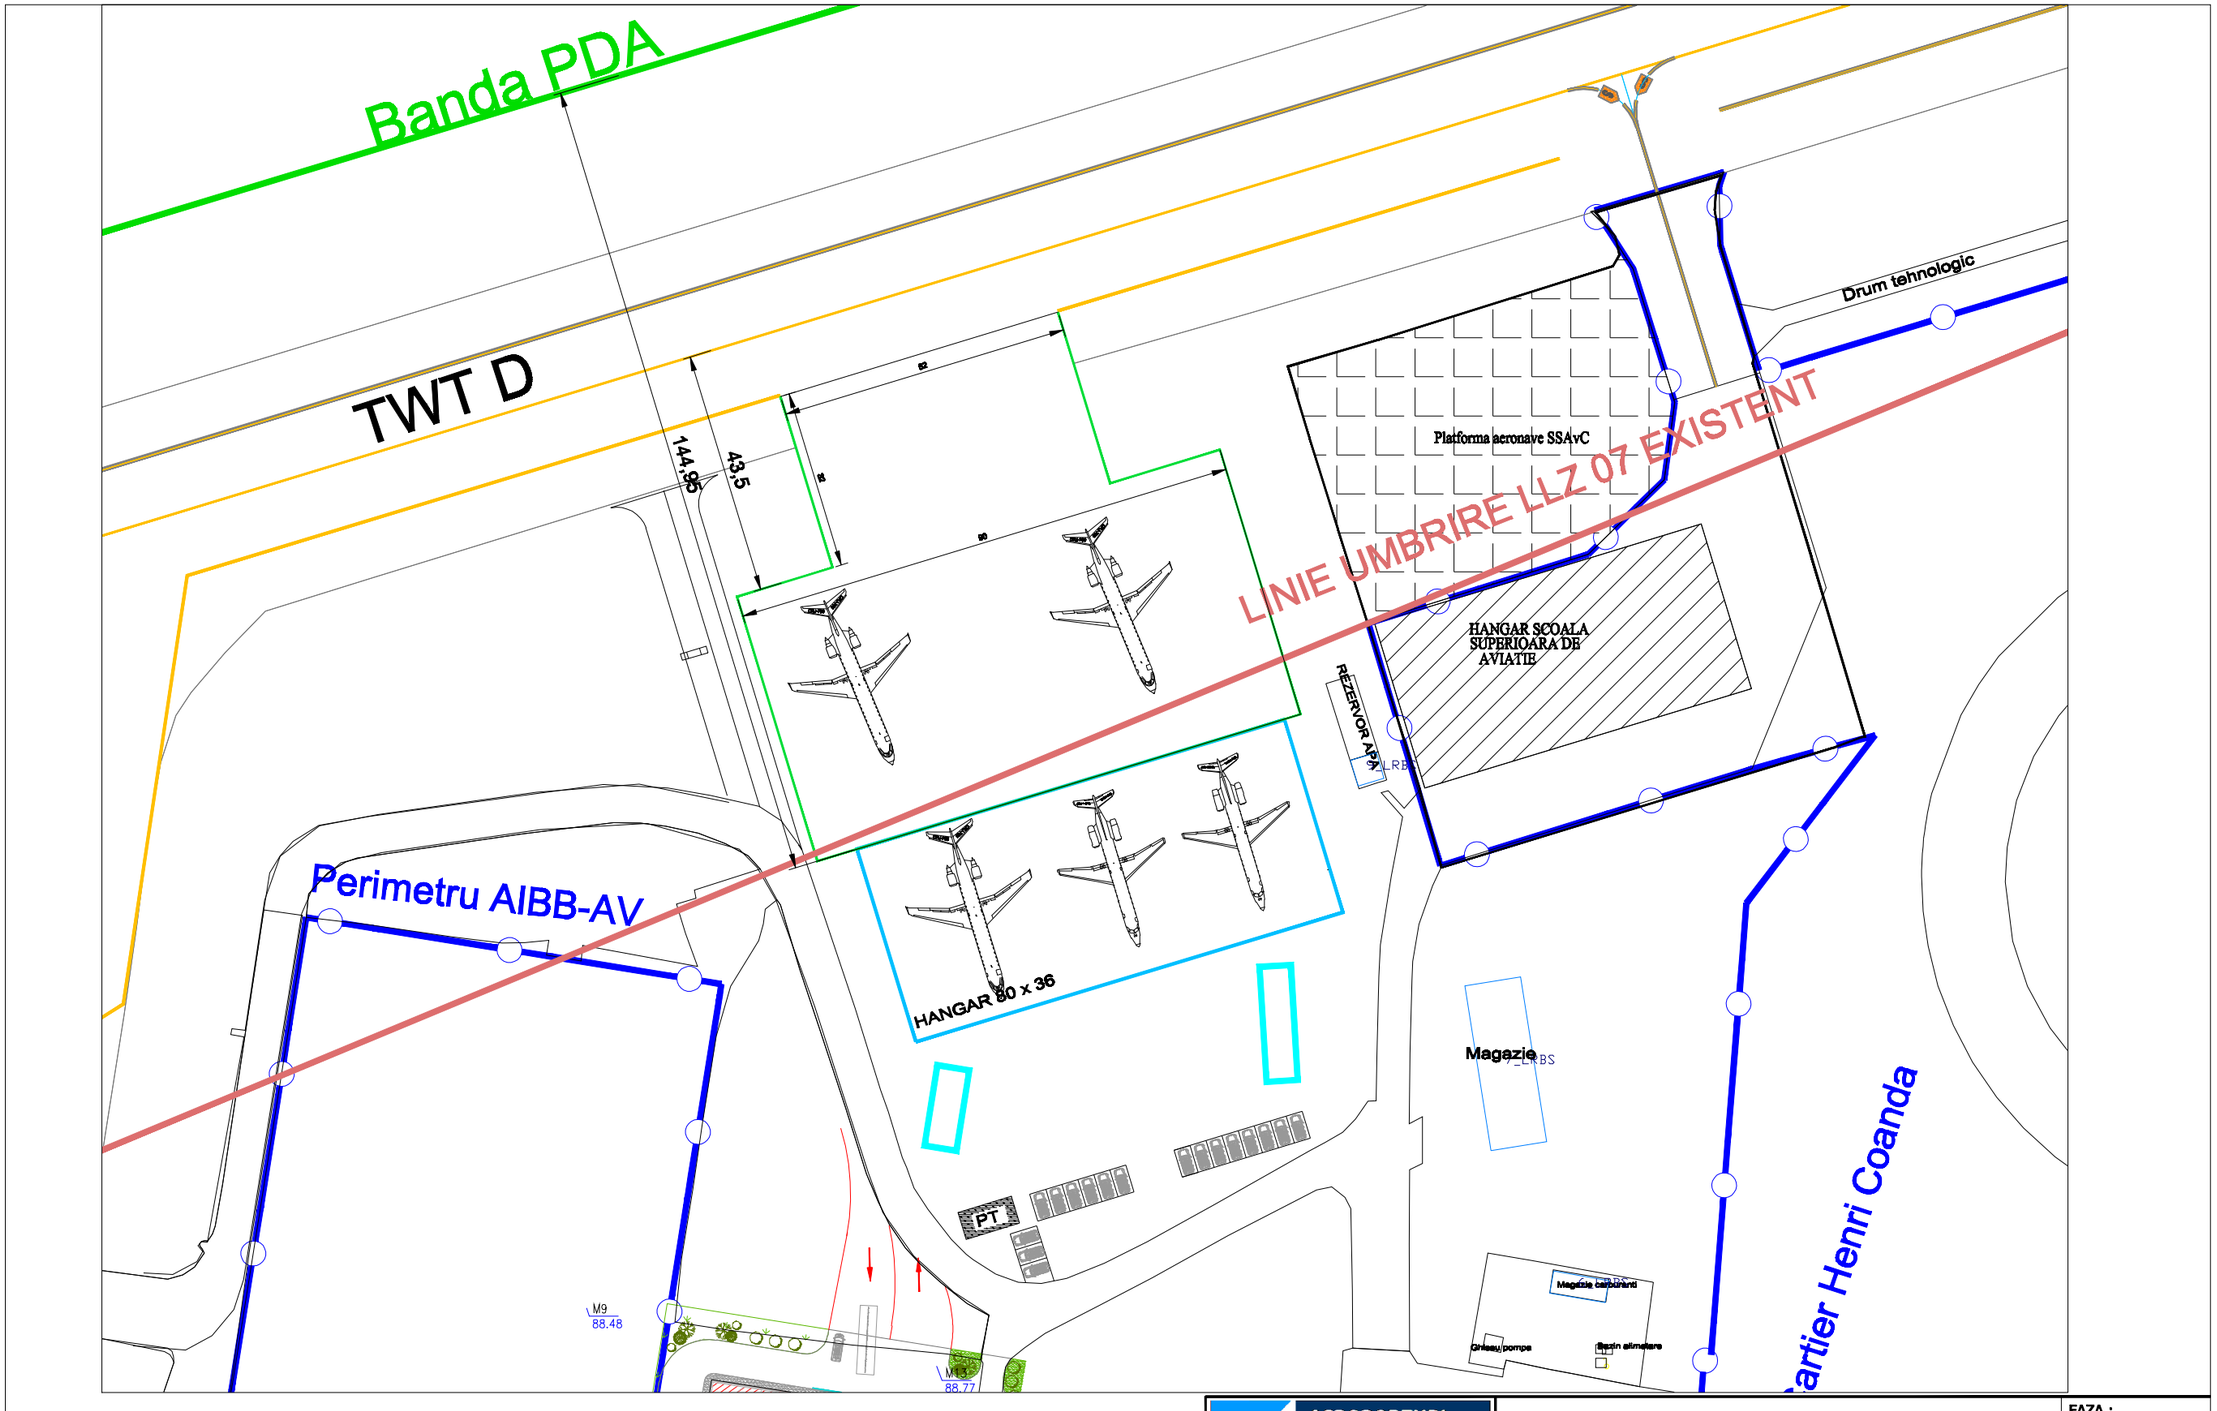


LEGENDA

acces hangar si platforma (aprox 6140mp)

hangar (inaltime aprox 20m, suprafata 2880 mp)

Suprafata totala - aprox 9020 mp

AEROPORTURI BUCUREȘTI

COMPANIA NAȚIONALĂ AEROPORTURI BUCUREȘTI

BIROUL PROIECTARE INFRASTRUCTURA

AEROPORTUL INTERNATIONAL
BUCURESTI BANEASA - AUREL VLAICU

FAZA :

COD PLAN
BPI 293-01

REVIZIE
0

PROIECTAT	ing. Daniela SANDU	
DESENAT	ing. Daniela SANDU	
VERIFICAT	ing. Mihai ALBINESCU	

SCARA 1:1000

DATA OCT 2025

POZITIONARE HANGAR
SI PLATFORMA - lit cod B